

GLOCKNER RESIDENCE

FERIENWOHNUNGEN

W W E- BAUTRÄGER
 GmbH.
 Primus-Lessiak-Straße 12
 9500 Villach
 Tel. +43 (0) 4242 210220

TOP C5 I.OG


Diele	7,65m ²
WC	2,26m ²
Abstellraum	1,90m ²
Bad	6,90m ²
Schlafzimmer	18,04m ²
Zimmer	13,45m ²
Wohnessraum inkl. Küche	25,44m ²
GESAMT	75,64m²
TERRASSE	15,86m²

1 Kellerraum

Einrichtung im Kaufpreis
 nicht enthalten,
 Sanitäre Ausstattung in
 Bad u. WC siehe
 Baubeschreibung



0m 1m 2m 3m

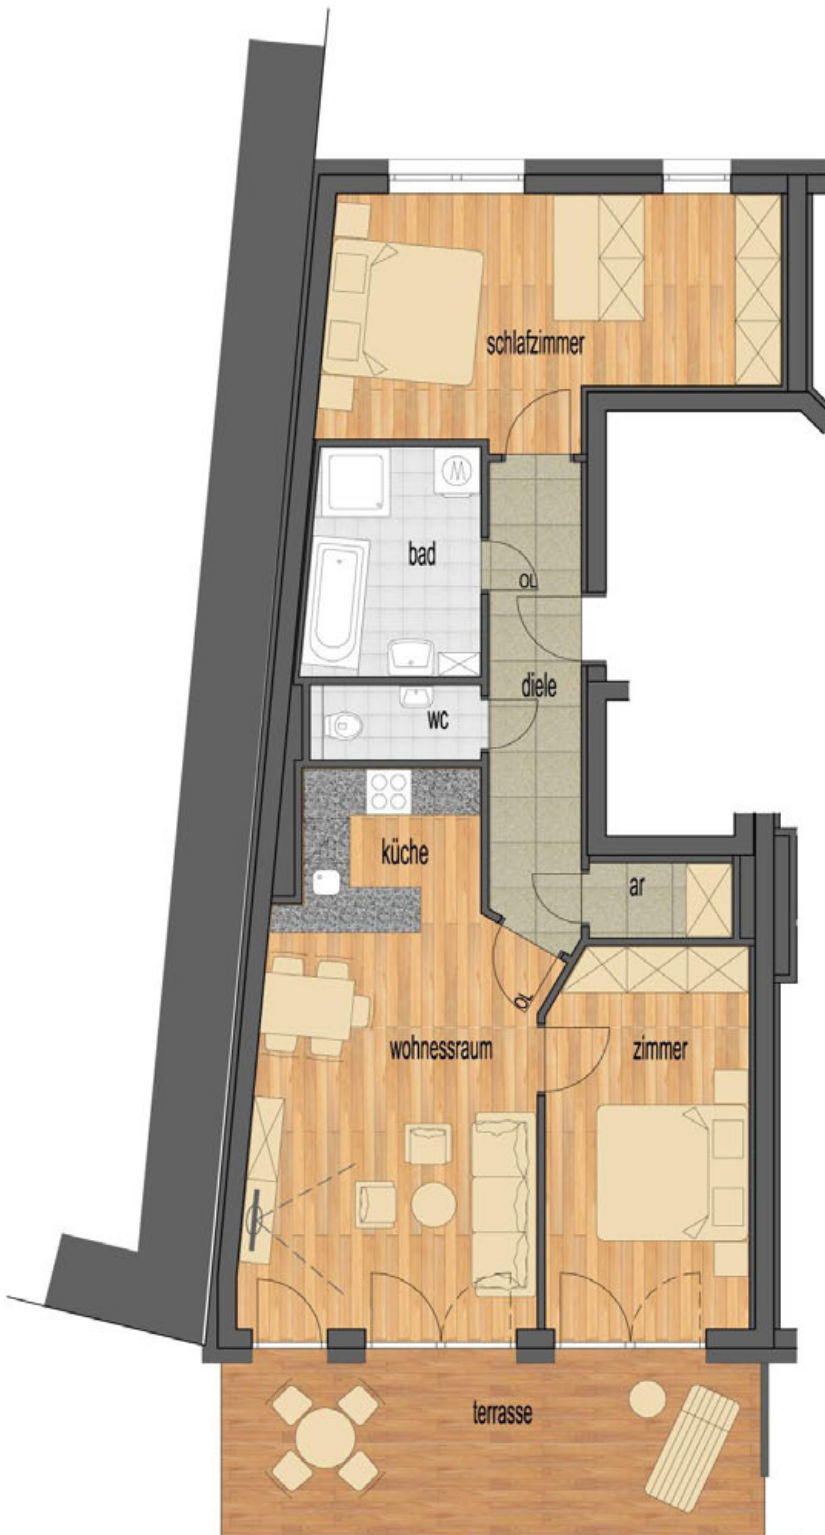

Symbolfoto

